Voorlopig ontwerp Zonnepark Broekheurne

Doorsneden

schaal 1:100

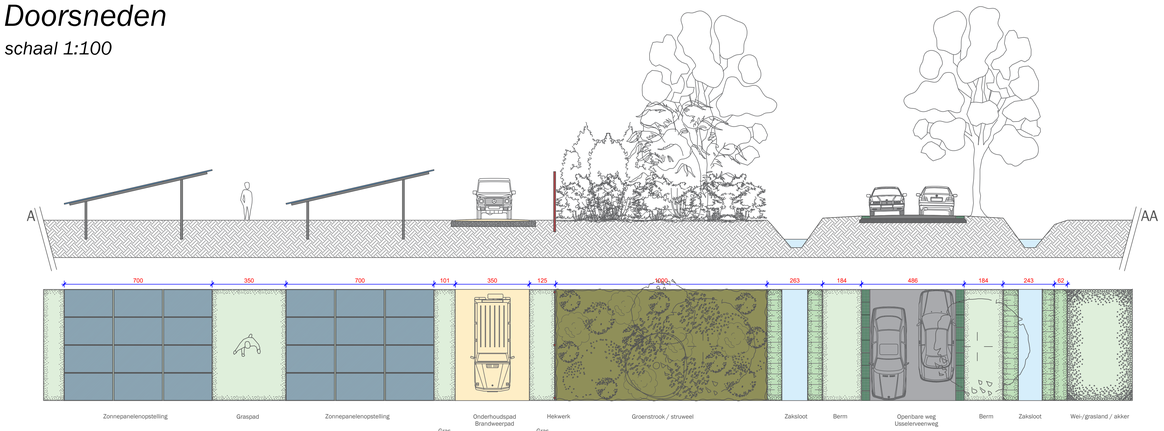

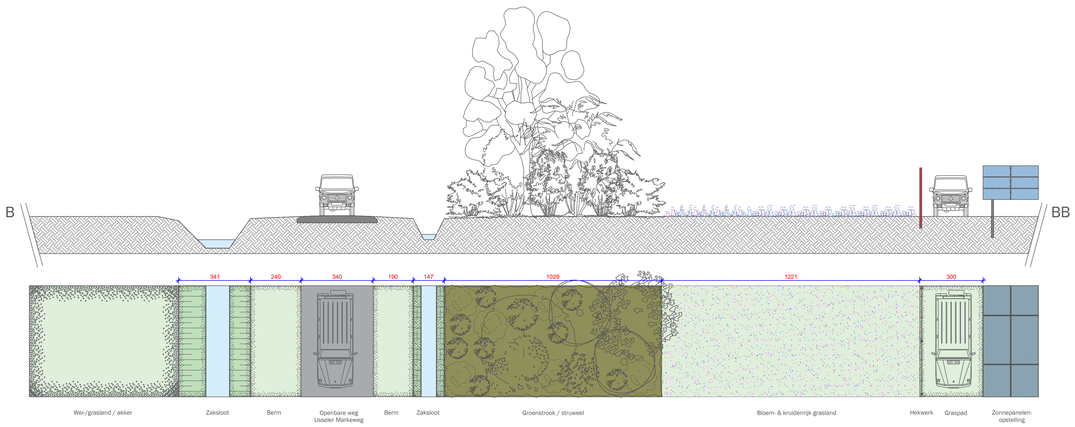

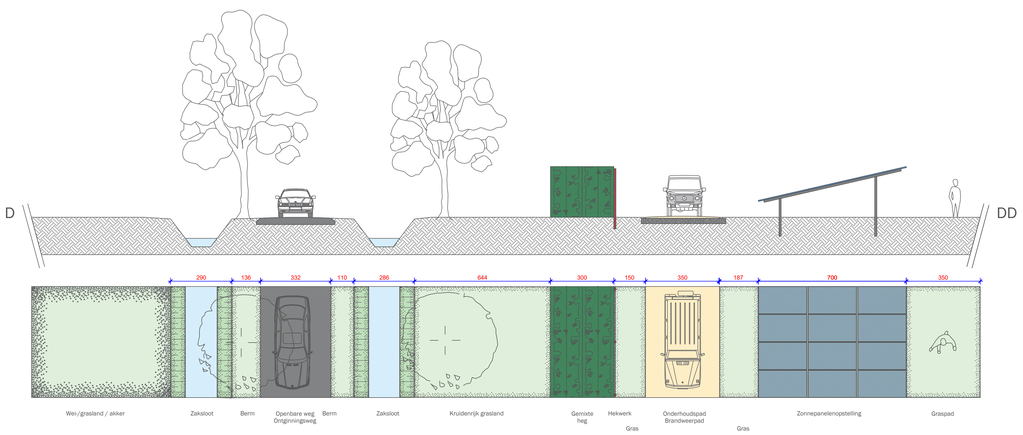

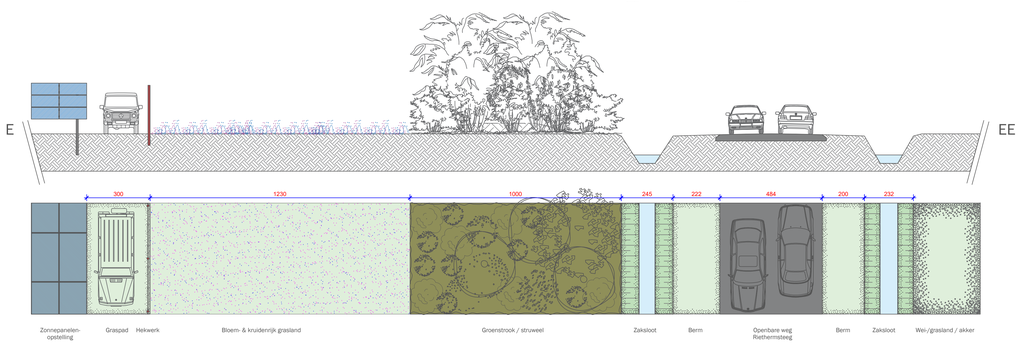

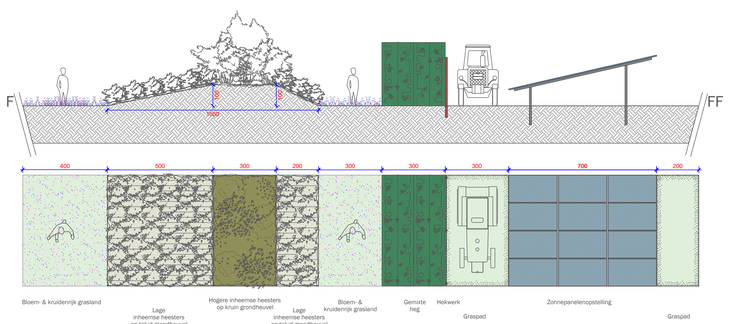

Overzicht plankaart

locaties doorsneden

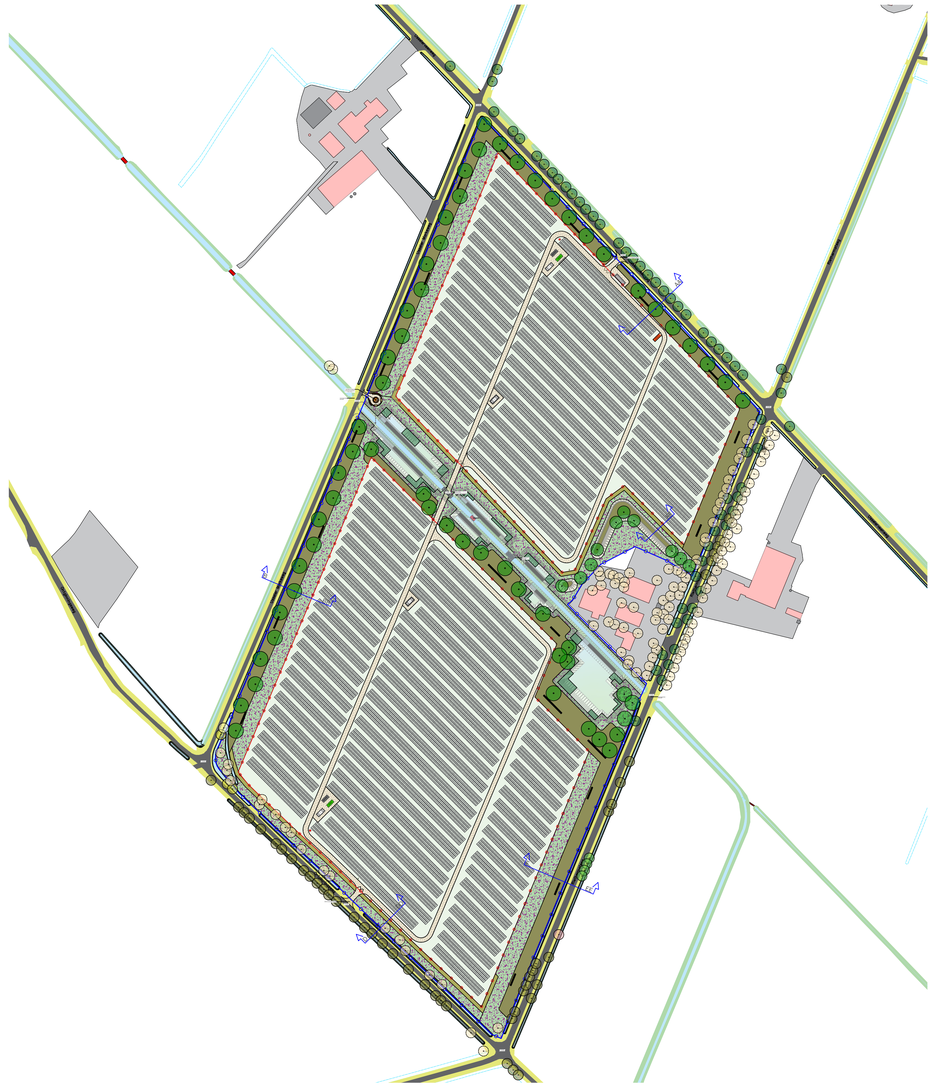

Opdrachtgever:	TPSolar Nederland B.V. Melbournestraat 9 (Unit 7) 1175 RM Lijnden					
Project:	Zonnepark Broekheurne					
Betreft:	Voorlopig ontwerp _ Zonnepark _ Doorsneden					
Projectnummer :	18-0903	Datum :	10-05-2023		Getekend door :	NW / MD
Besteknummer :	I230023	Gewijzigd :	28-11-2024	07	Bijlagen :	-
Schaal :	1 : 100	Definitief :	00-00-0000		Formaat :	A0

Studio Nico Wissing

Studio Nico Wissing
Julianaweg 22
7078 AR Megchelen

T: 088 100 1880
www.nicowissing.com
info@nicowissing.com

Deze tekening blijft eigendom van Studio Nico Wissing en mag zonder schriftelijke toestemming niet gekopieërd of getoond worden.
Er kunnen op geen enkele wijze rechten worden ontleend aan, noch aansprake gemaakt worden op eventuele onvolkomenheden in deze presentatie.