

 plangebied

 bosschage

 takkenril

 transformator

 kruidrijk grasland

 keverbank


 bestaande groenstructuur

 opslagcontainer


 ruigte

 laagte


 maaipad (recreatieve route)


 batterijopslag

 struweelhaag

 bijen- of insectenhotel



 inkoopstation

 onderhoudsweg (semi-verhard)

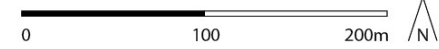



A

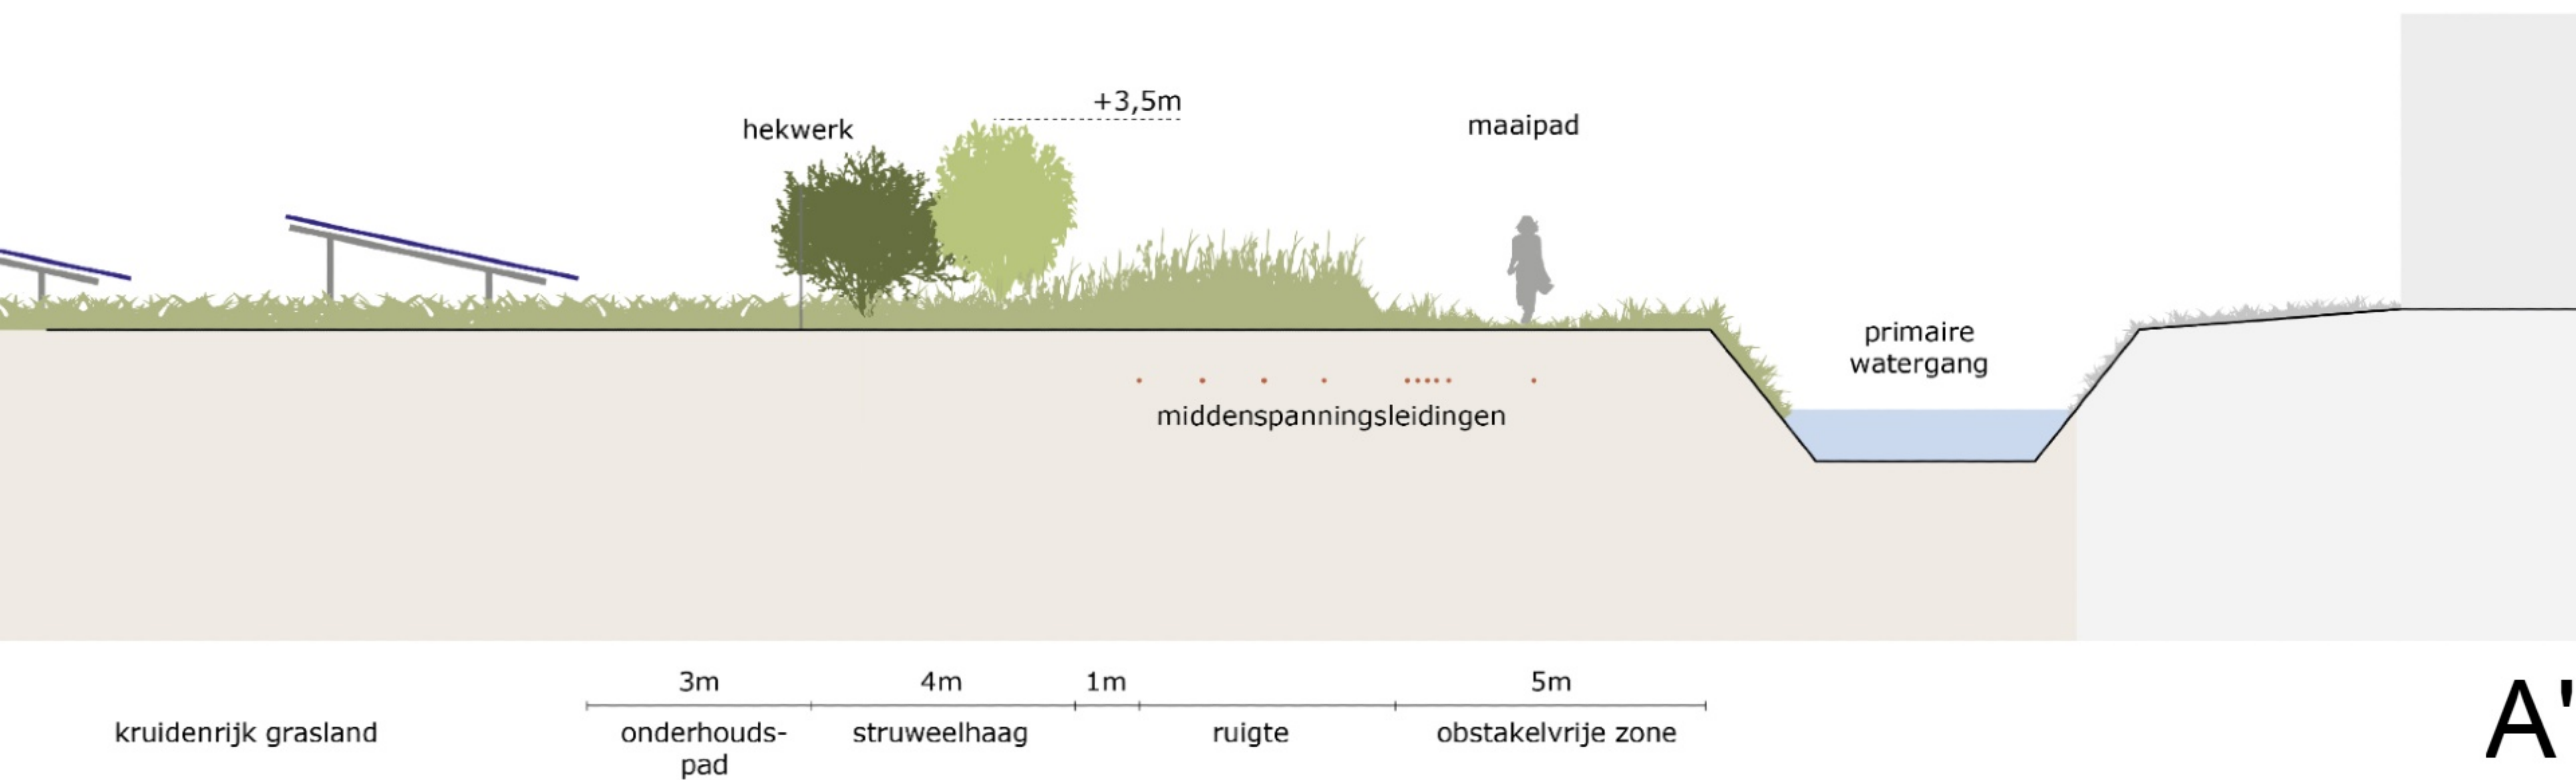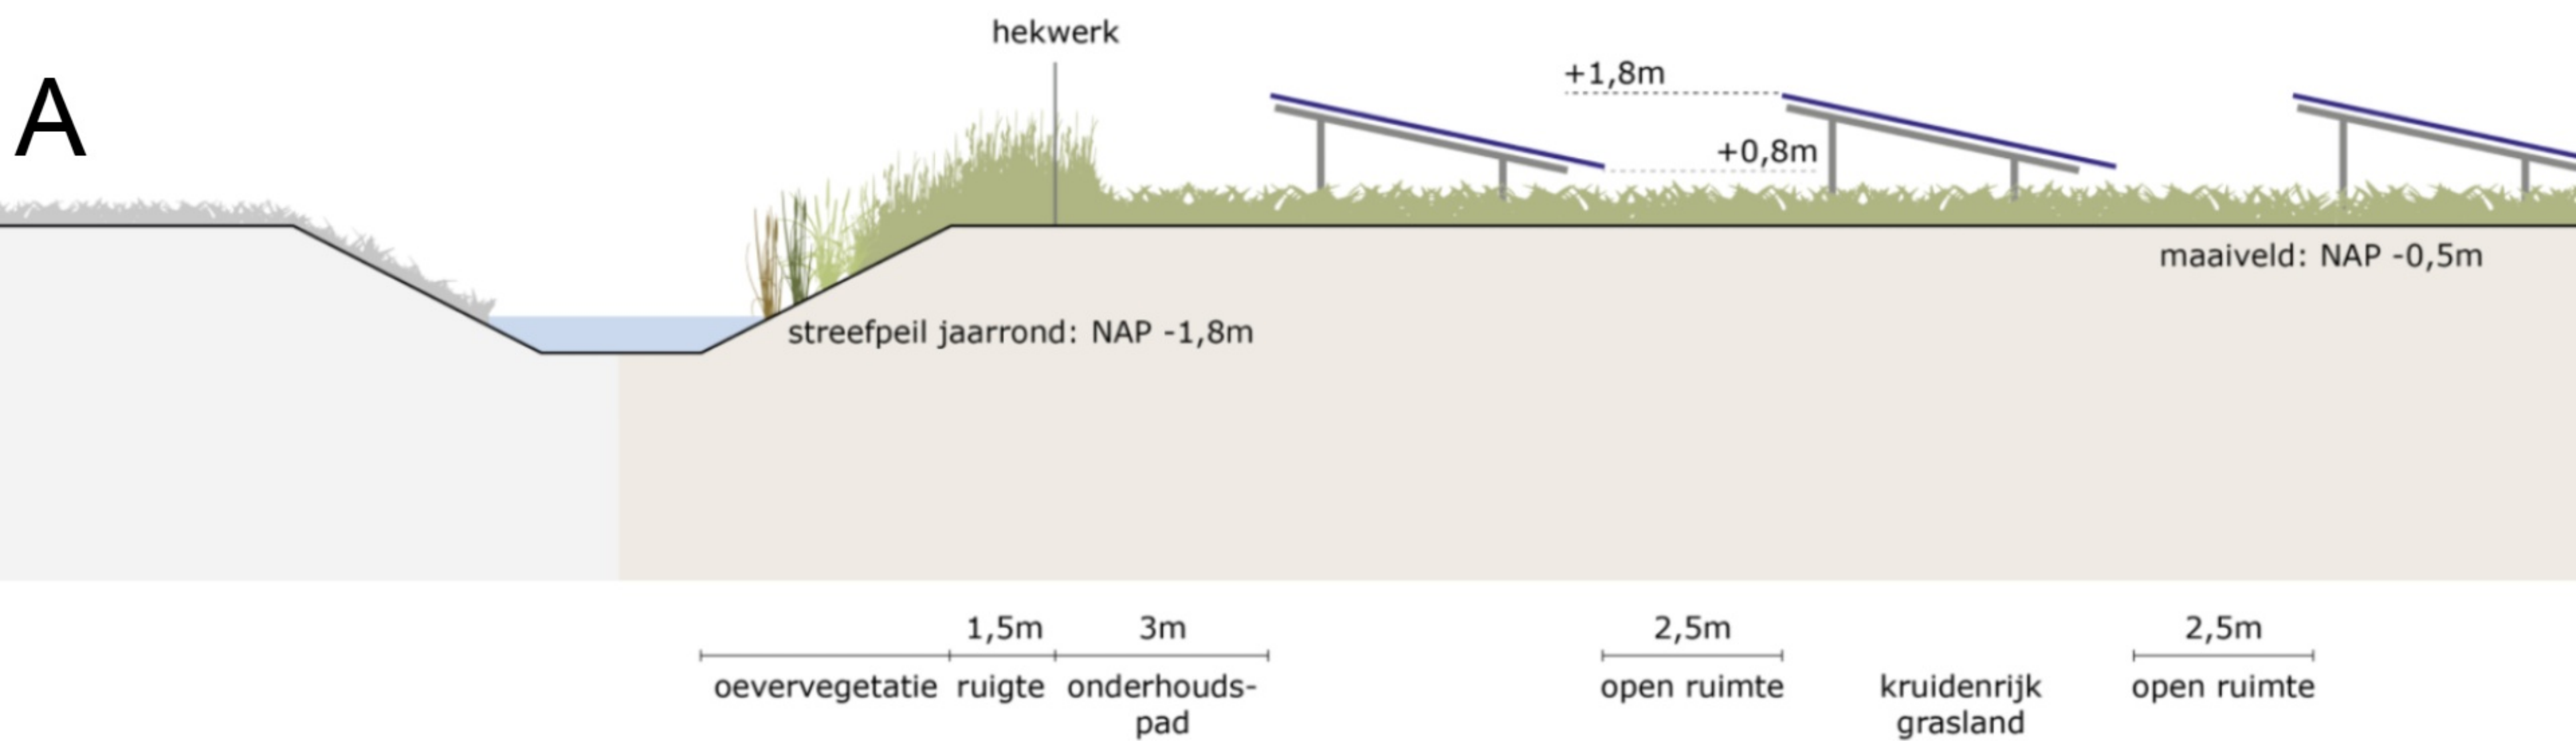

A'