

Zonnepark

INRICHTINGSPLAN LAGE WALD



-  Houtsingel met inheemse soorten behoud na 25 jaar
-  Struweelsingel maximaal 6 mtr hoog behoud na 25 jaar
-  Bestaande boom- en houtstructuren (zeer waardevol)
-  Grasland (schaduwinnend)
-  Kruidrijk grasland
-  Patrijzenhaag
-  Keverbank
-  Onderhoudspad - bestaande uit leemhoudend materiaal (randen geschikt voor nestelplekken wilde bij)
-  Zonnepanelen
-  Hekwerk
-  Openingen in hekwerk toegankelijkheid das
-  Zitbank rustpunt
-  Inkoopstation
-  Omvormer - travo
-  Dropzone
-  Ontwikkelen en/of behouden zichtlijn
-  Kwaliteitsgrasland das


PROJECTNAAM
Zonnepark Lage Wald

ONDERDEEL
Inrichtingsplan

GETEKEND DOOR
L. Grote Gansey

DATUM
April 2024

SCHAAL
1:1.000 (A1)

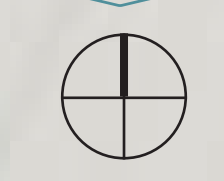


Zonnepark


INRICHTINGSPLAN LAGE WALD




Profiel A - A'

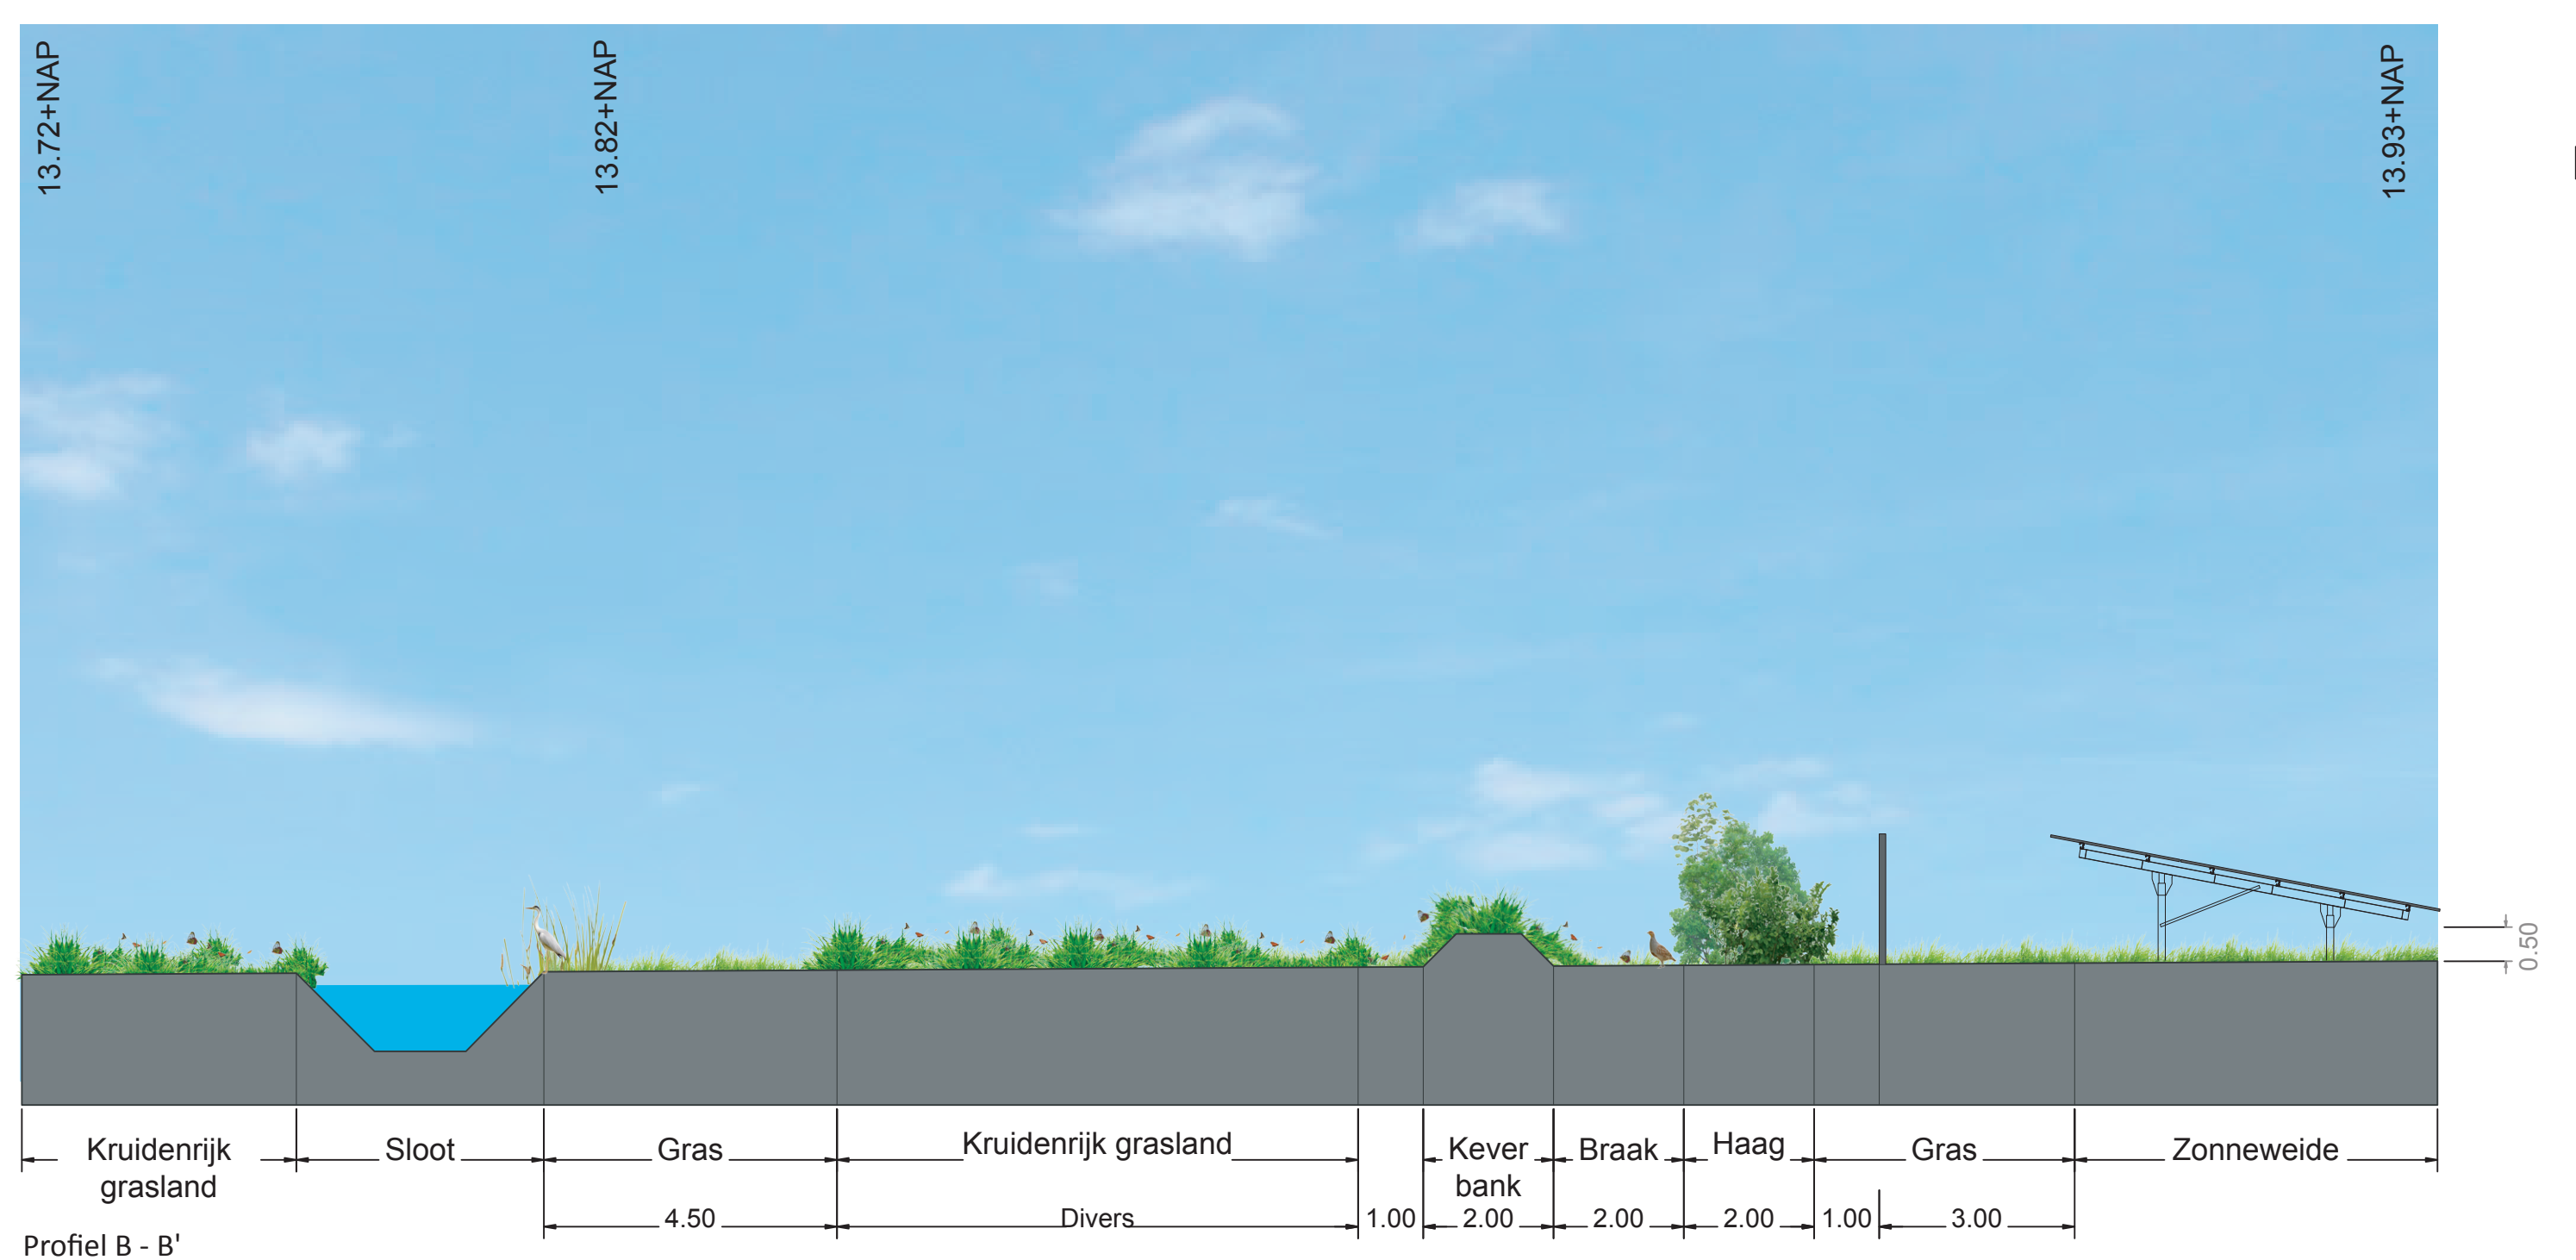


Profiel B - B'

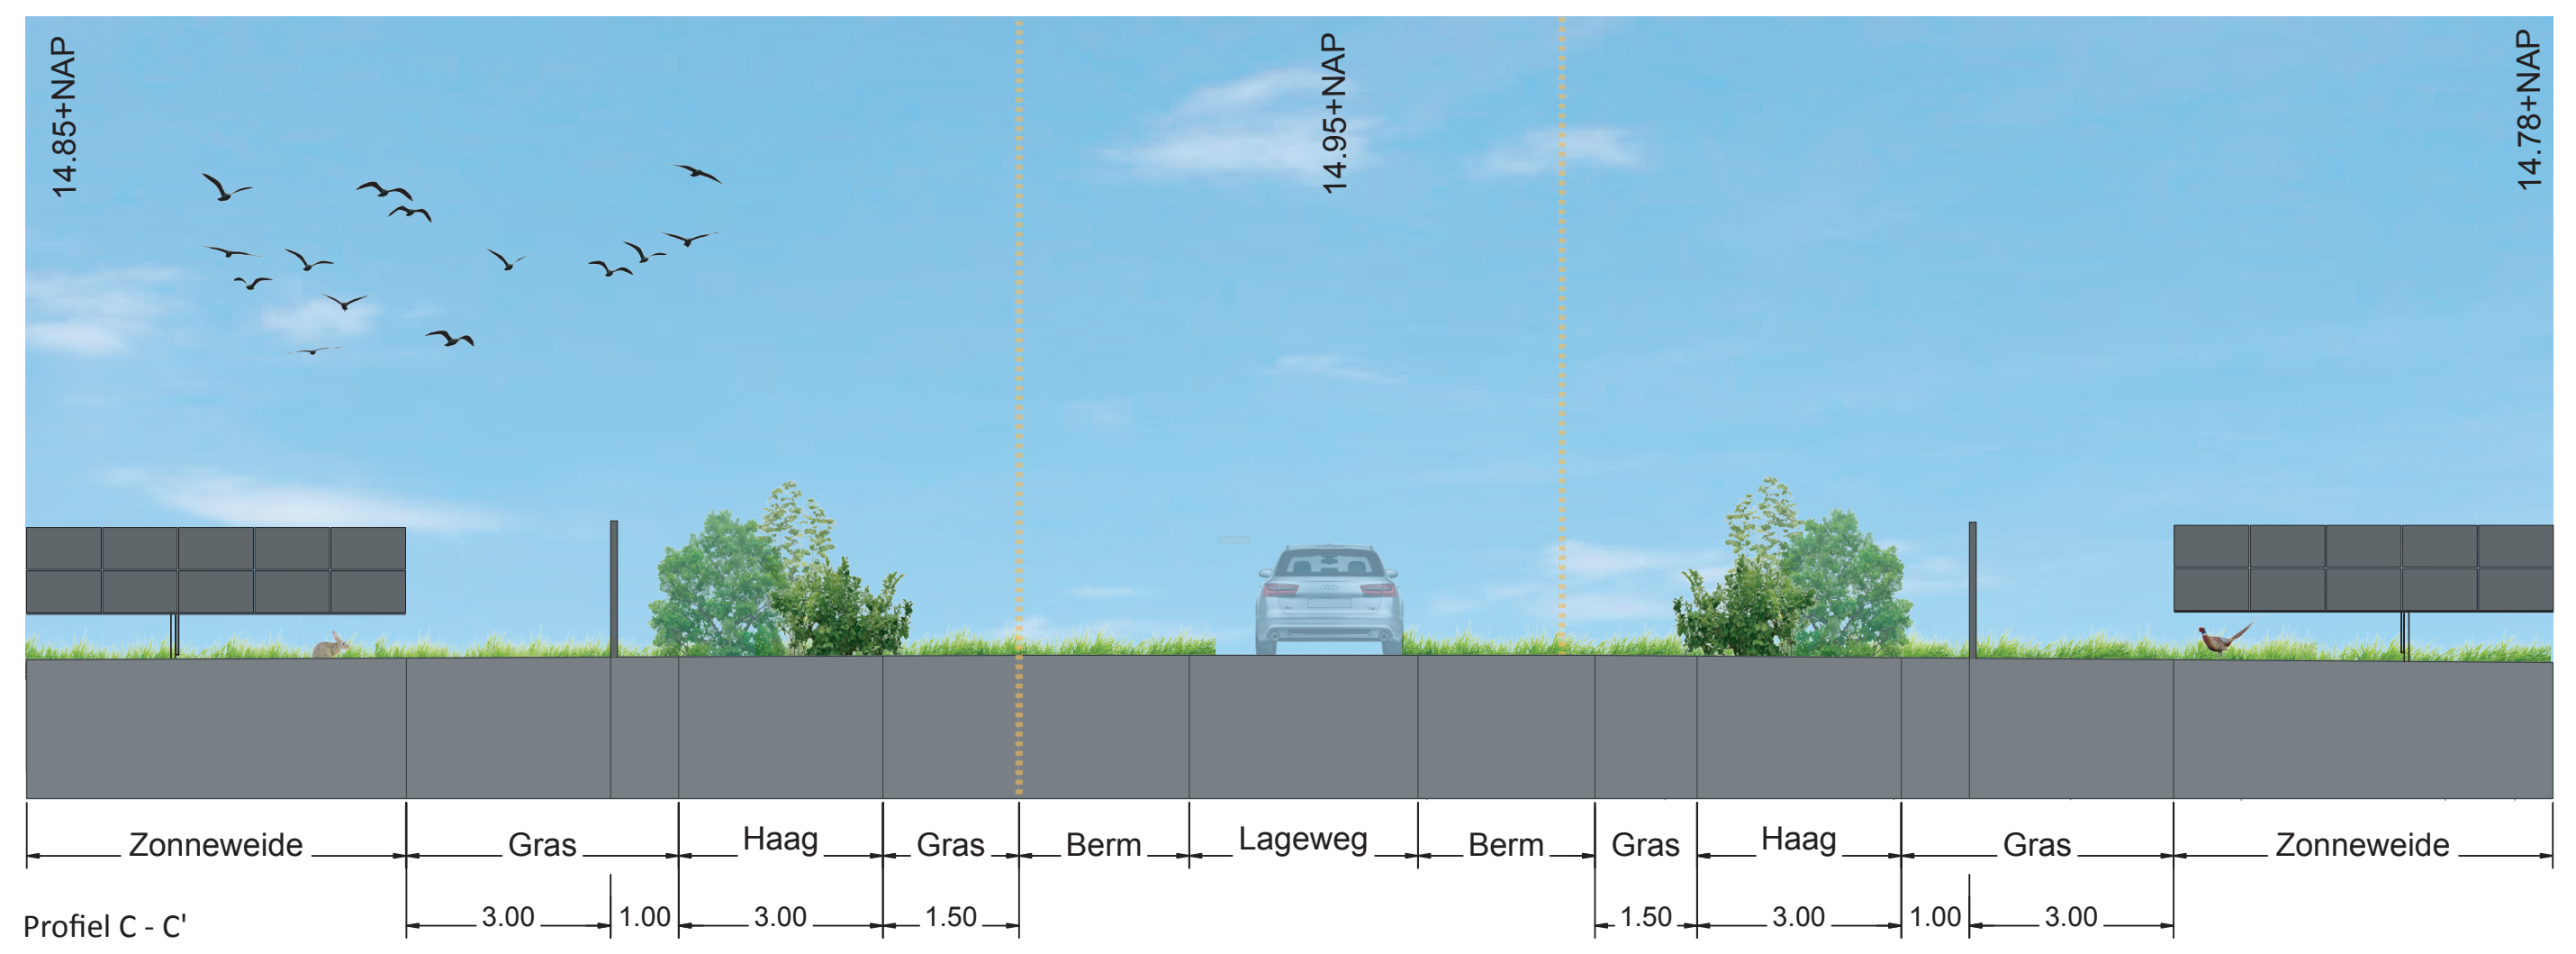

Profiel C - C'

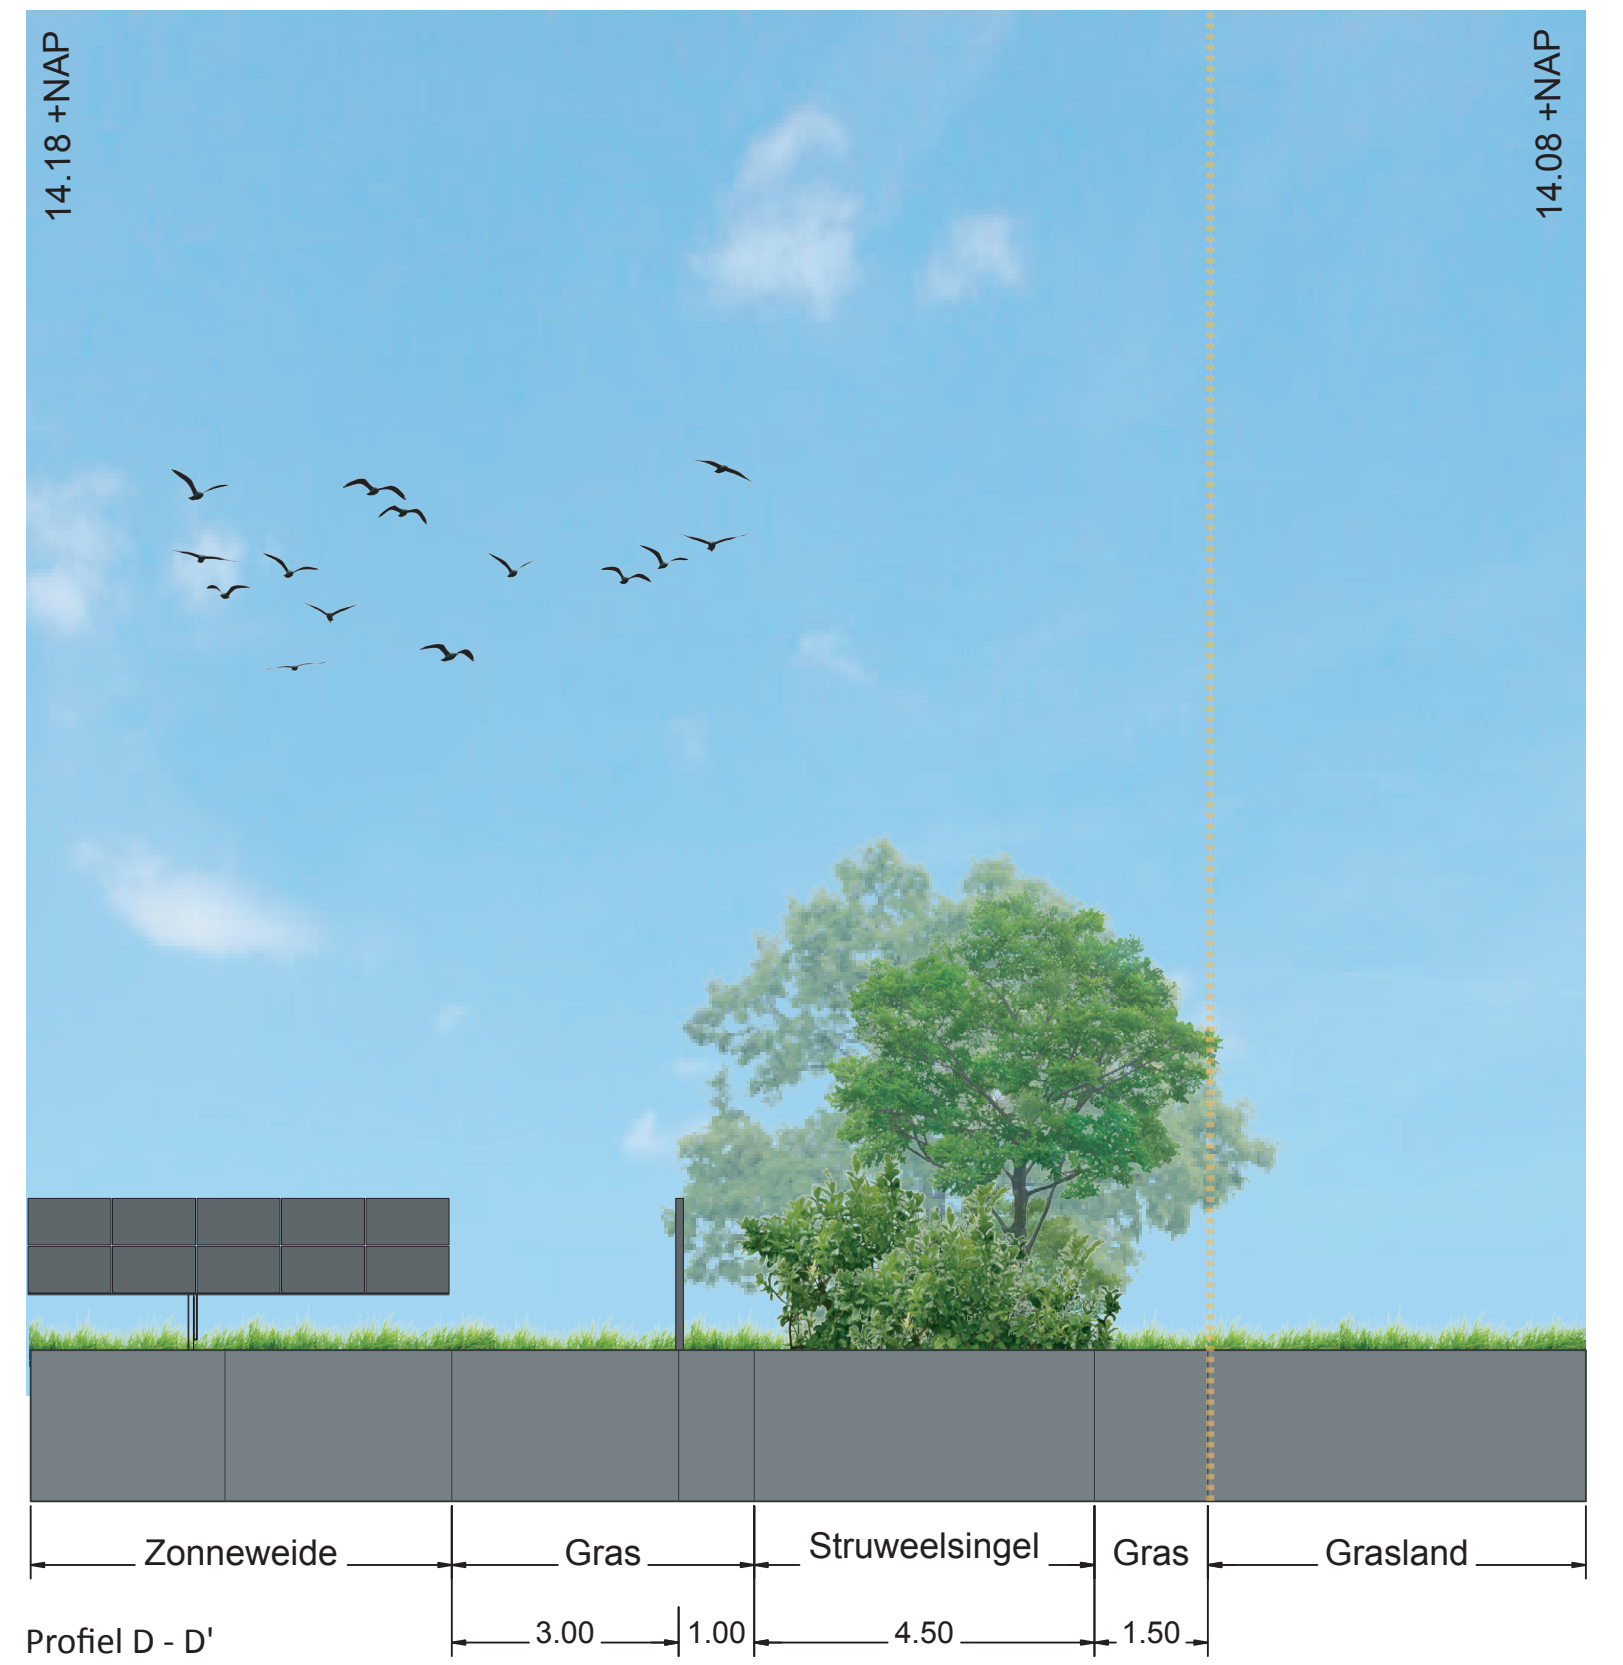

Profiel D - D'

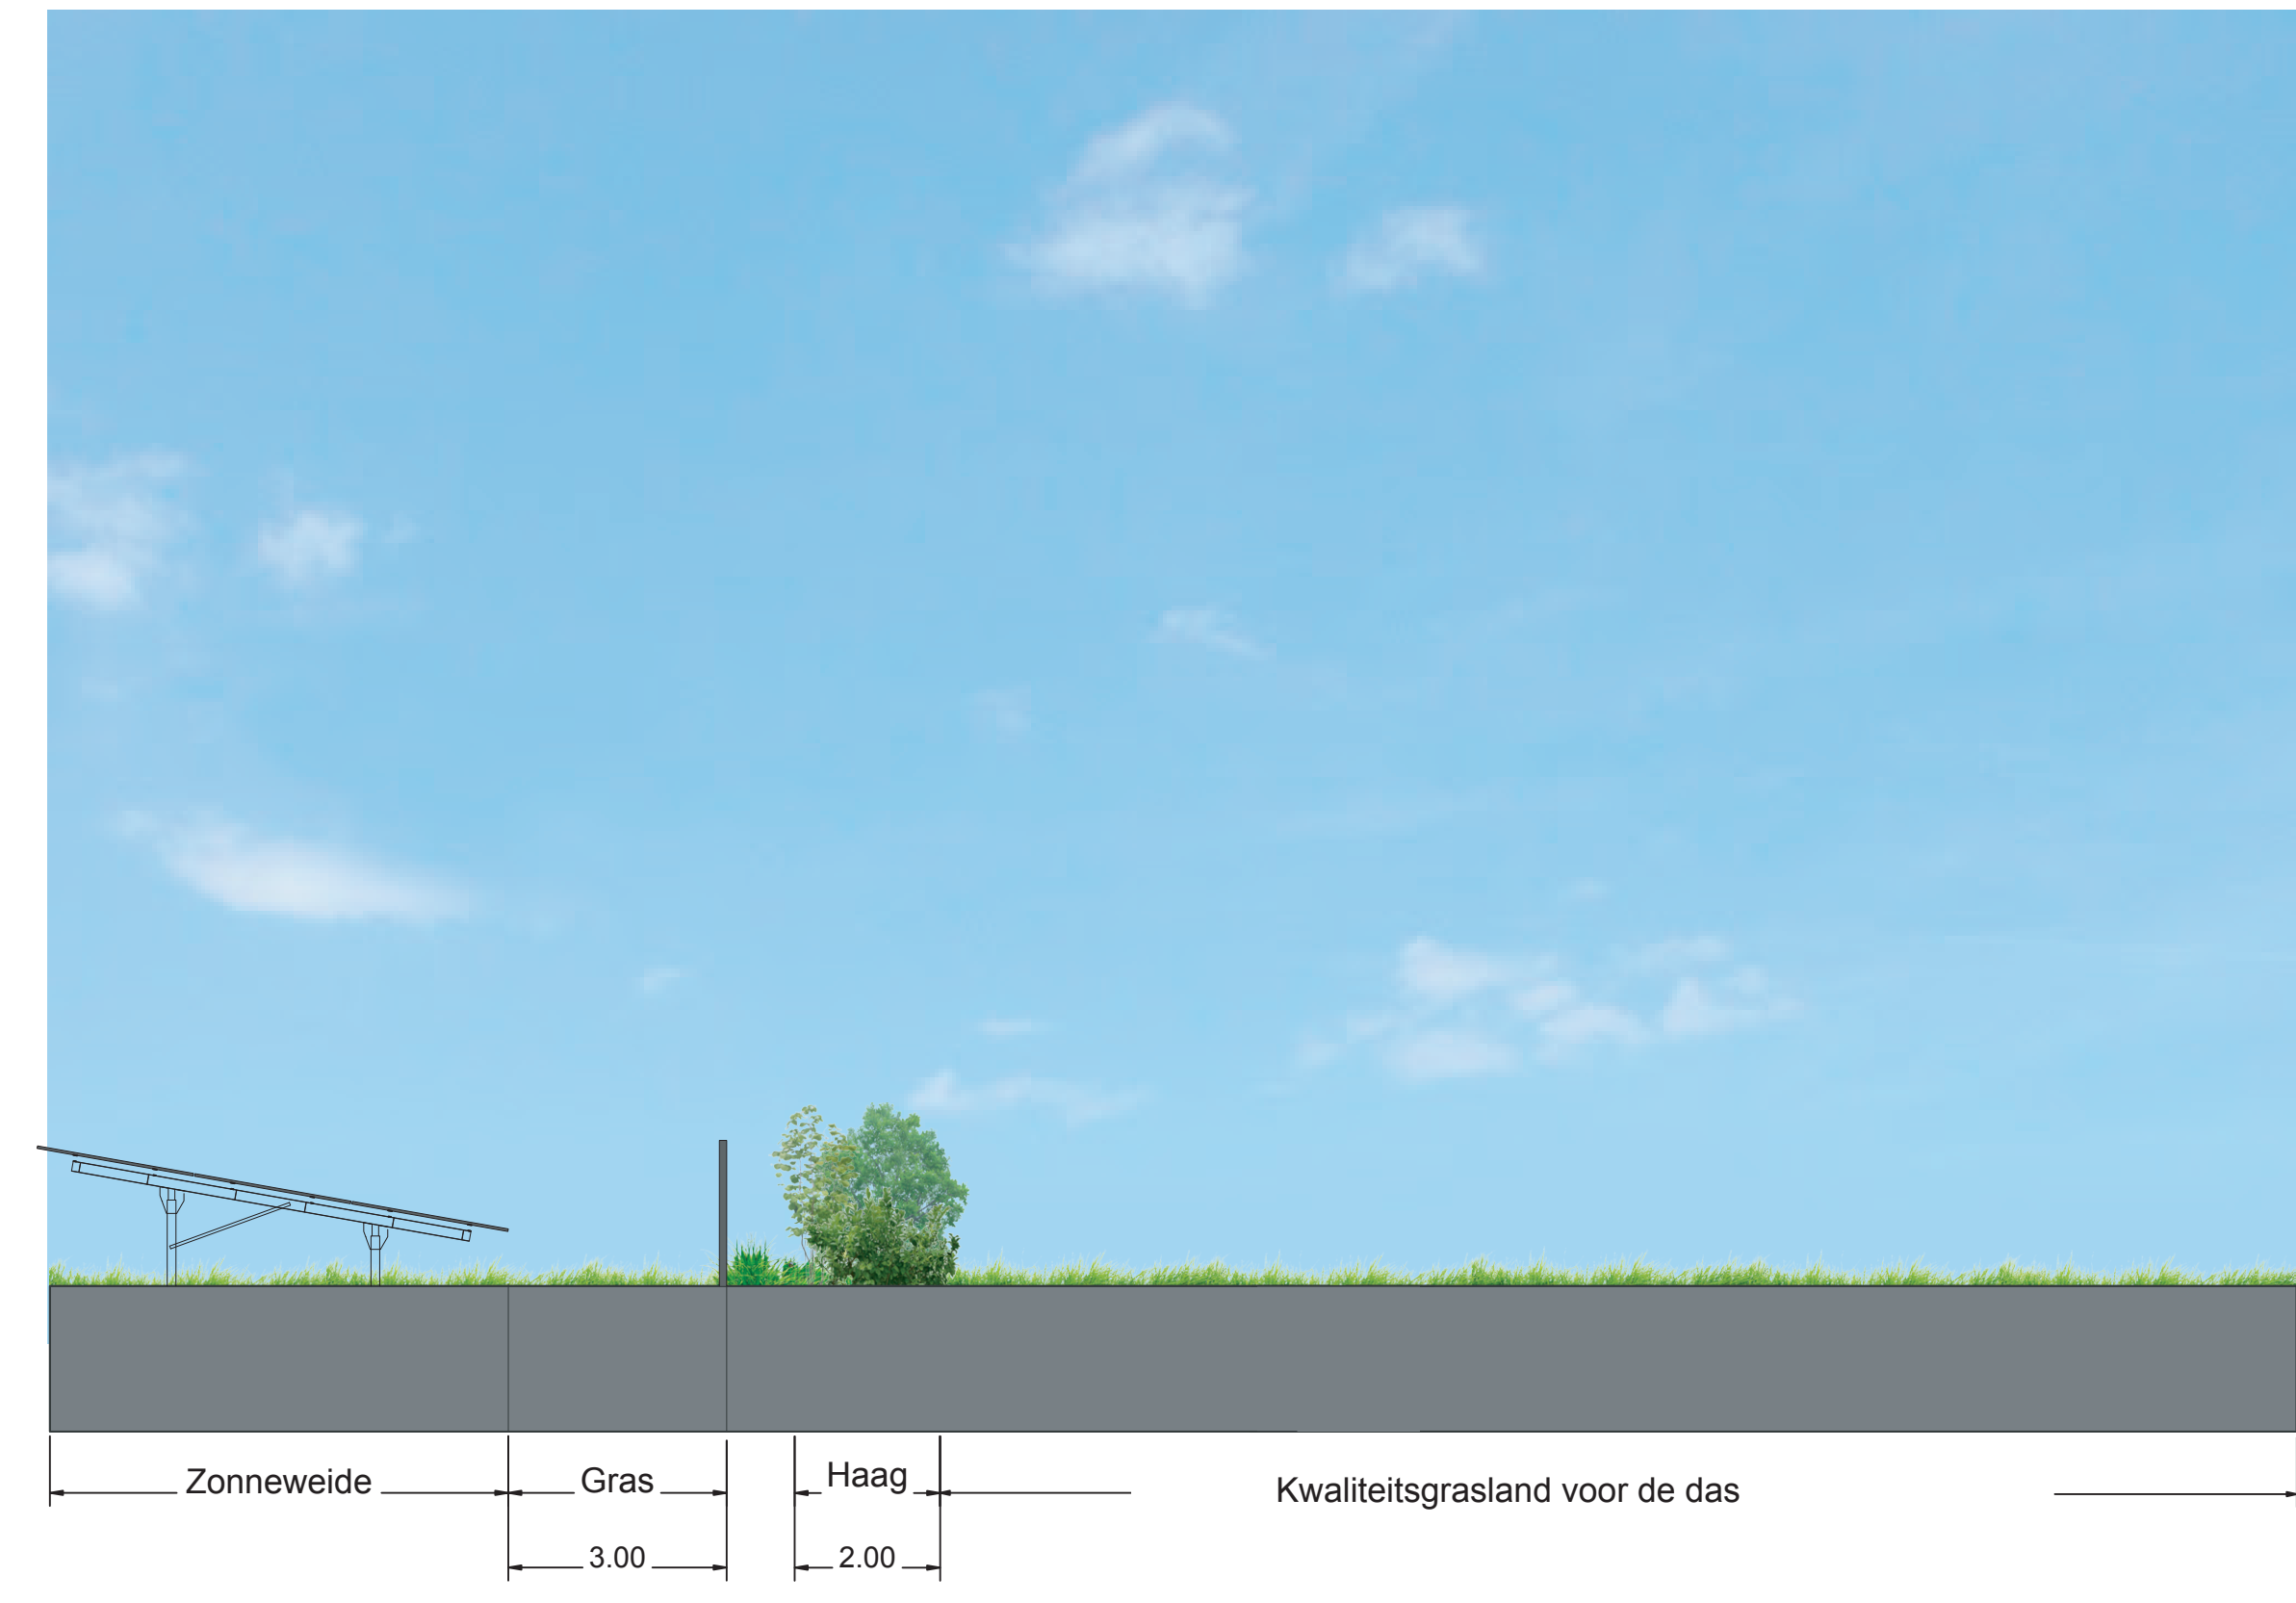

Bestaande maaiveldhoogte blijft ongewoed.
De natuurlijke reliëf dient bij ontwikkeling gehandhaafd te blijven.

PROJECTNAAM
Zonnepark Lage Wald

ONDERDEEL
Profielen

GETEKEND DOOR
L. Grote Gansey

DATUM
april 2024

SCHAAL
1:100 (A1)

